



Abstandsflächen T
 $T = (Hw + 1/4Hg) \times 0.4$
 $T(\min) 2.50 = 6.25 \times 0.4 \text{ alle } Hw < 6.25$

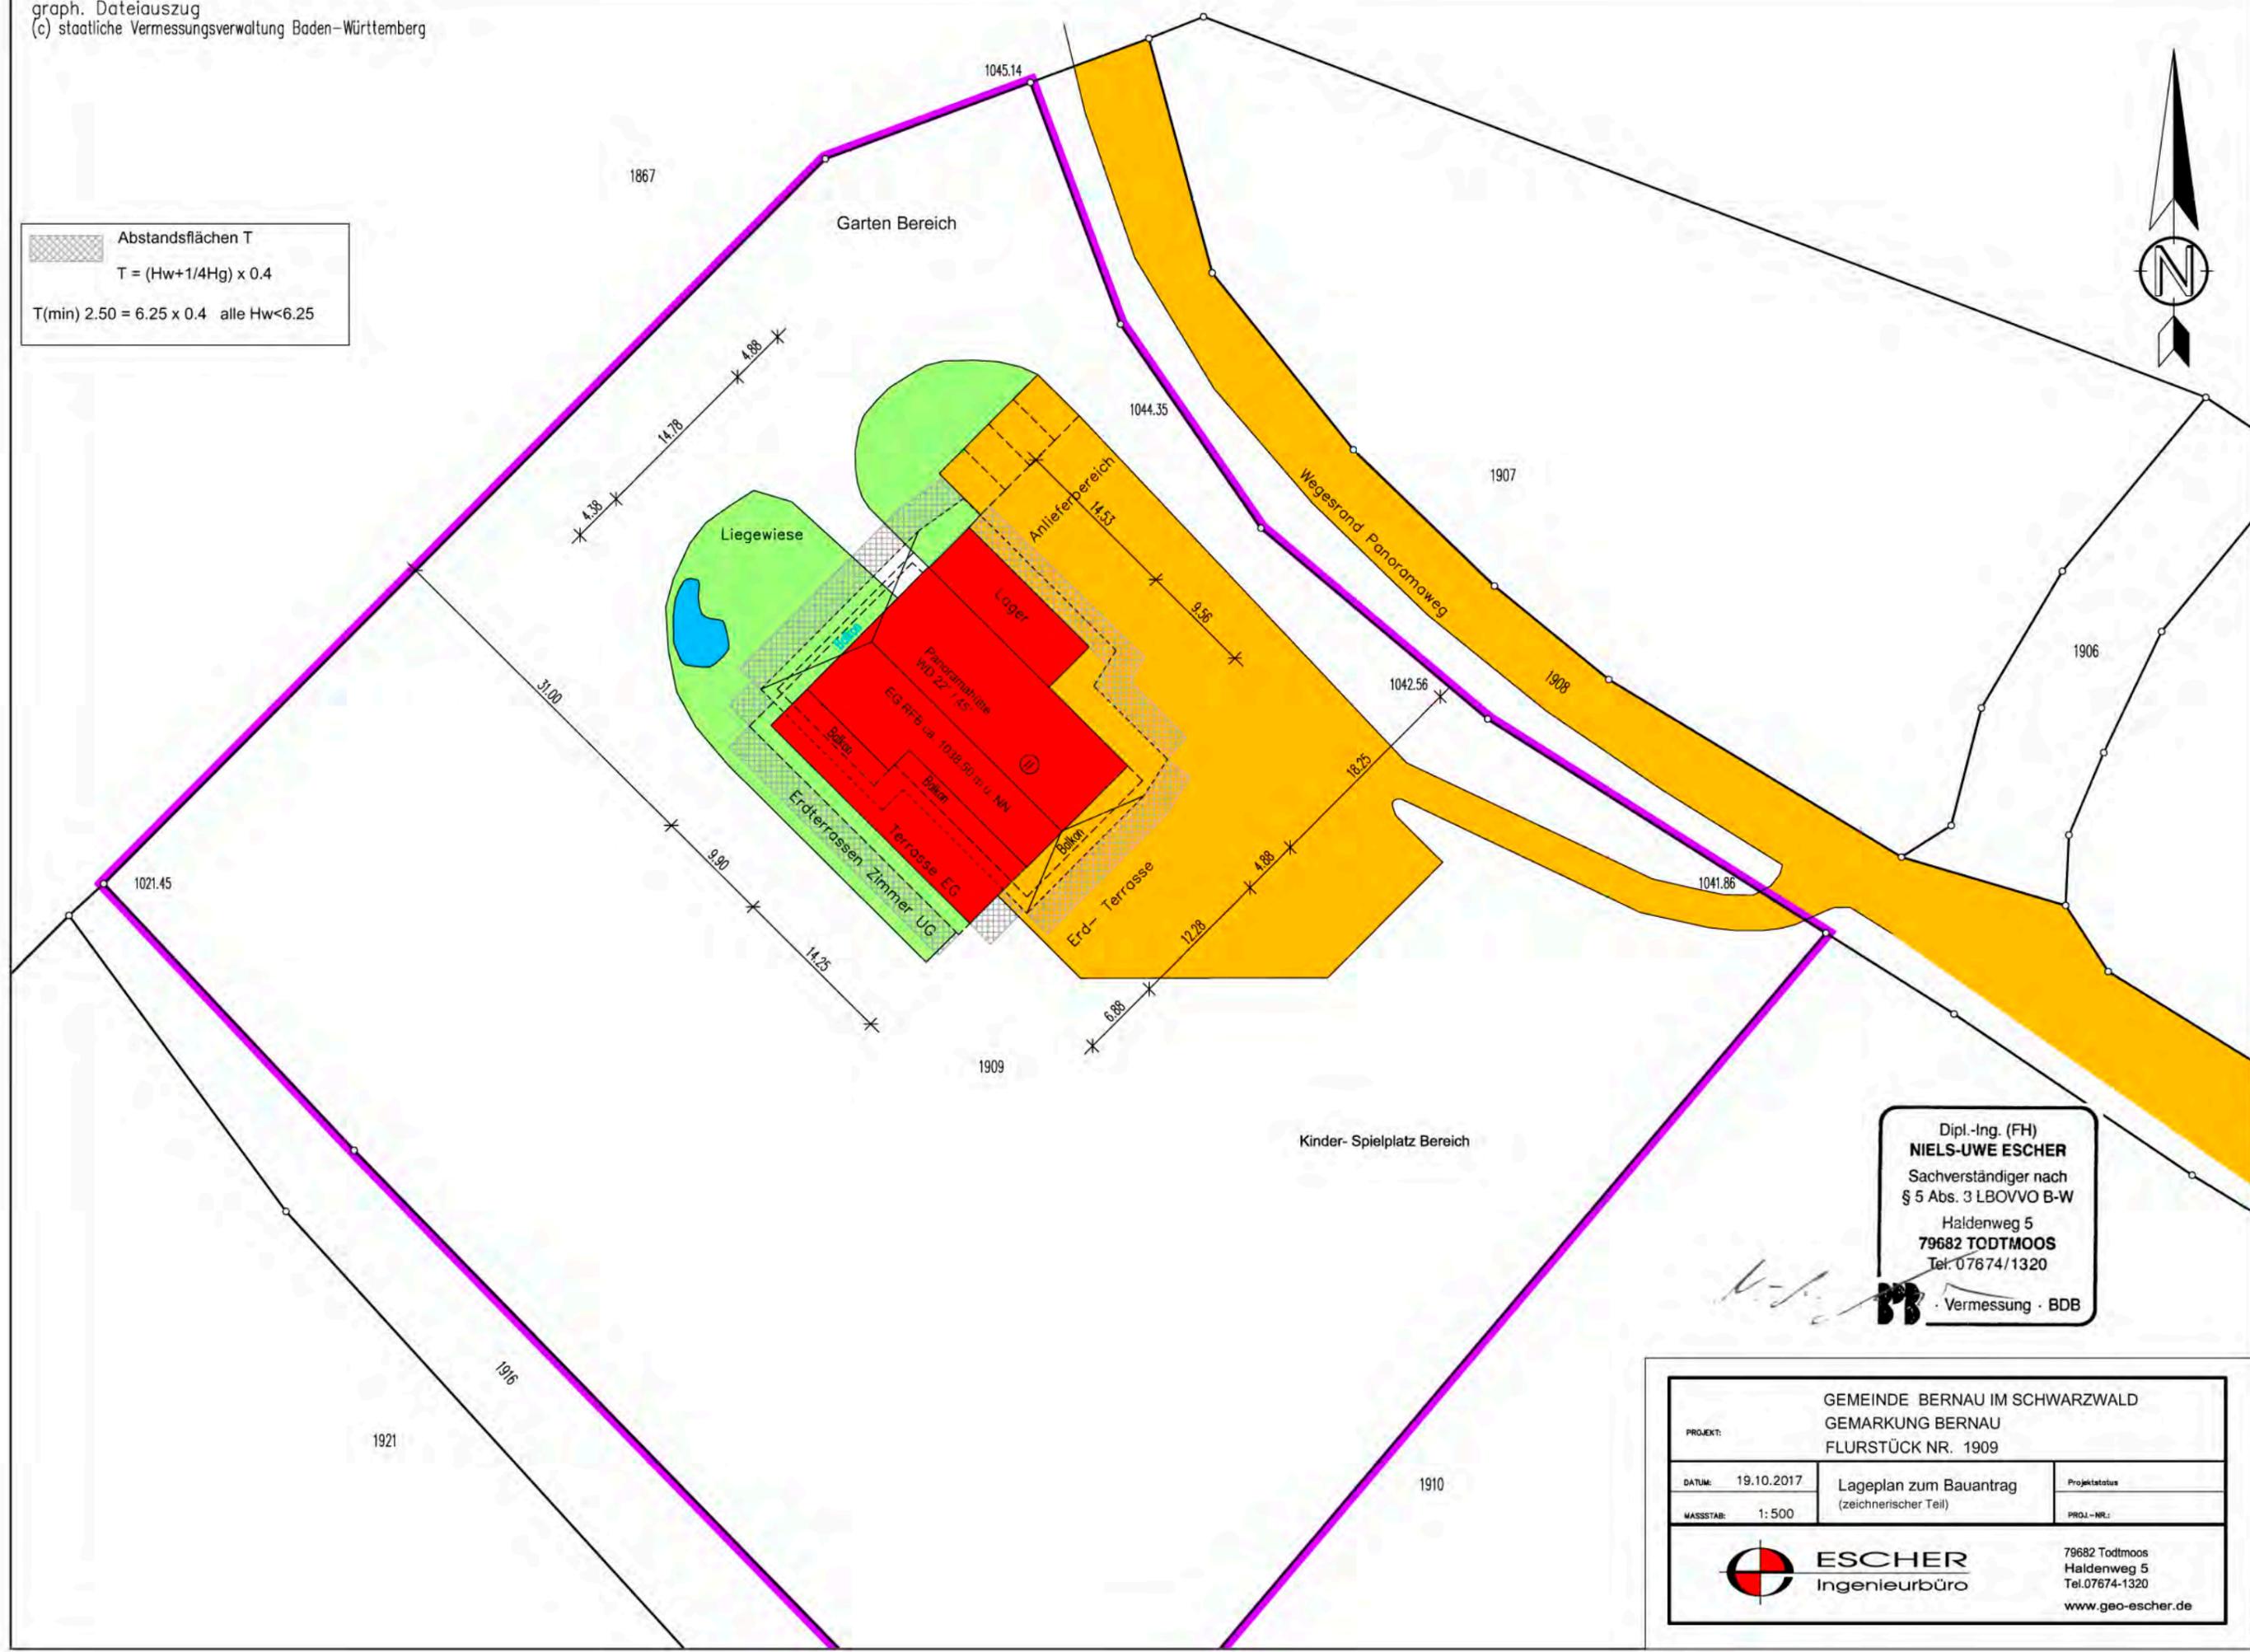


Dipl.-Ing. (FH)
NIELS-UWE ESCHER
 Sachverständiger nach
 § 5 Abs. 3 LBOVVO B-W
 Haldenweg 5
 79682 TODTMOOS
 Tel. 07674/1320
 Vermessung · BDB

GEMEINDE BERNAU IM SCHWARZWALD GEMARKUNG BERNAU FLURSTÜCK NR. 1909		
PROJEKT:	Lageplan zum Bauantrag (zeichnerischer Teil)	Projektstatus
datum: 19.10.2017	MASSSTAB: 1:500	PROJ.-NR.:
 ESCHER Ingenieurbüro		79682 Todtmoos Haldenweg 5 Tel. 07674-1320 www.geo-escher.de

Südosten

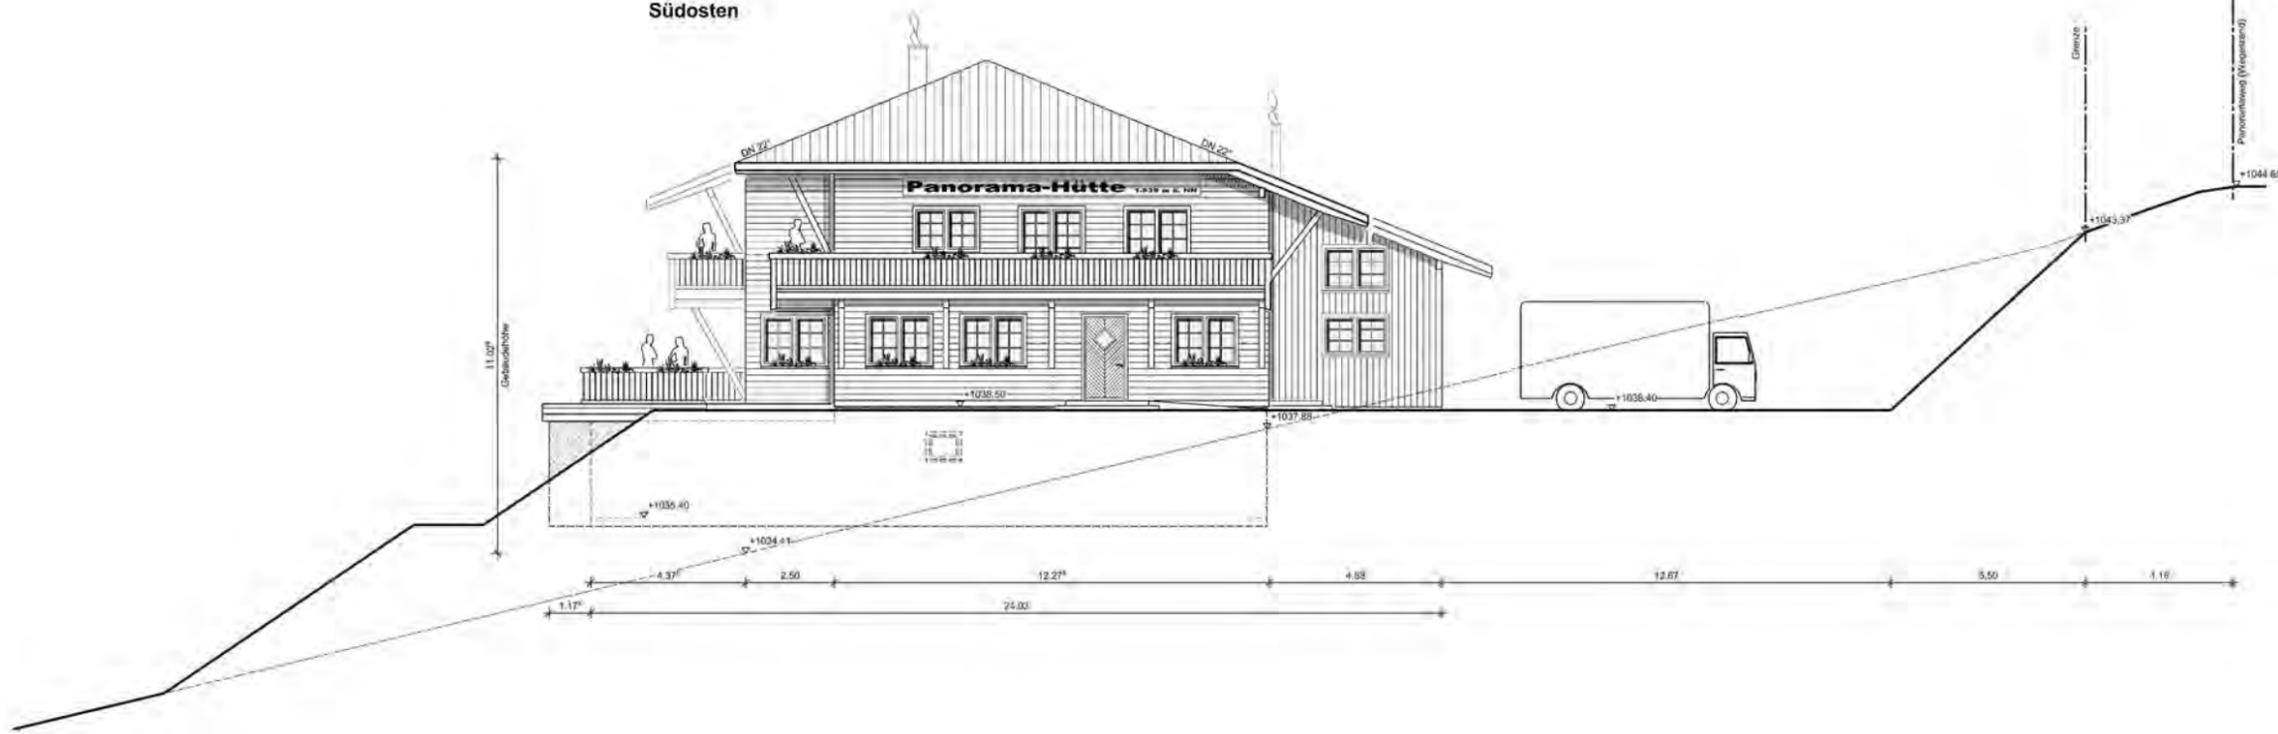

Nordwesten

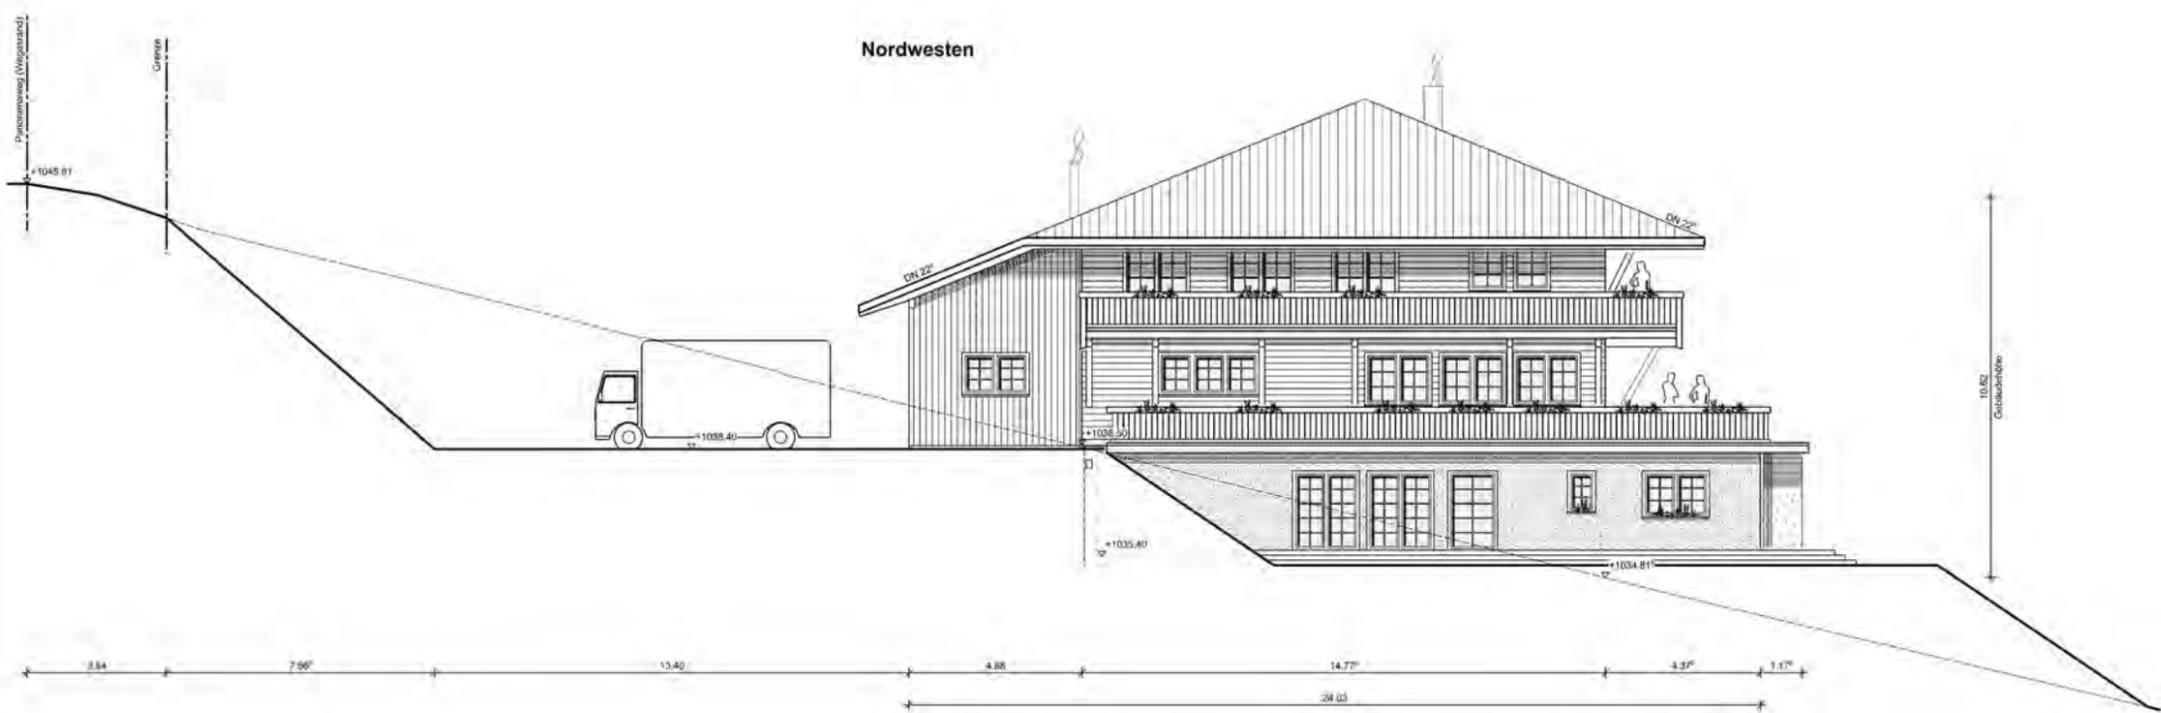

Bauantrag

Ansichten M 1:100
Südosten und Nordwesten

Bauvorhaben:

Neubau einer Gaststätte mit Fremdenzimmern und einer Betriebsleiterwohnung
Flurst. Nr.: 1909, 79872 Bernau i. Schw.

Bauherr:

Panoramahütte Bernau KG
vert. durch Hr. Matthias Köpfer
Riggenbacher Landstraße 2
79872 Bernau i. Schw.

Datum: 09.01.2018

Matthias Köpfer: _____


Architekt:

Dipl.-Ing. (FH) Stephan Vatter: _____

ArchitekturWerkstatt
HOCHRHEIN
GMBH

Eisenbahnstraße 3, 79761 Waldahil
Telefon: +49 7751 70 260

www.aw-hochrhein.de

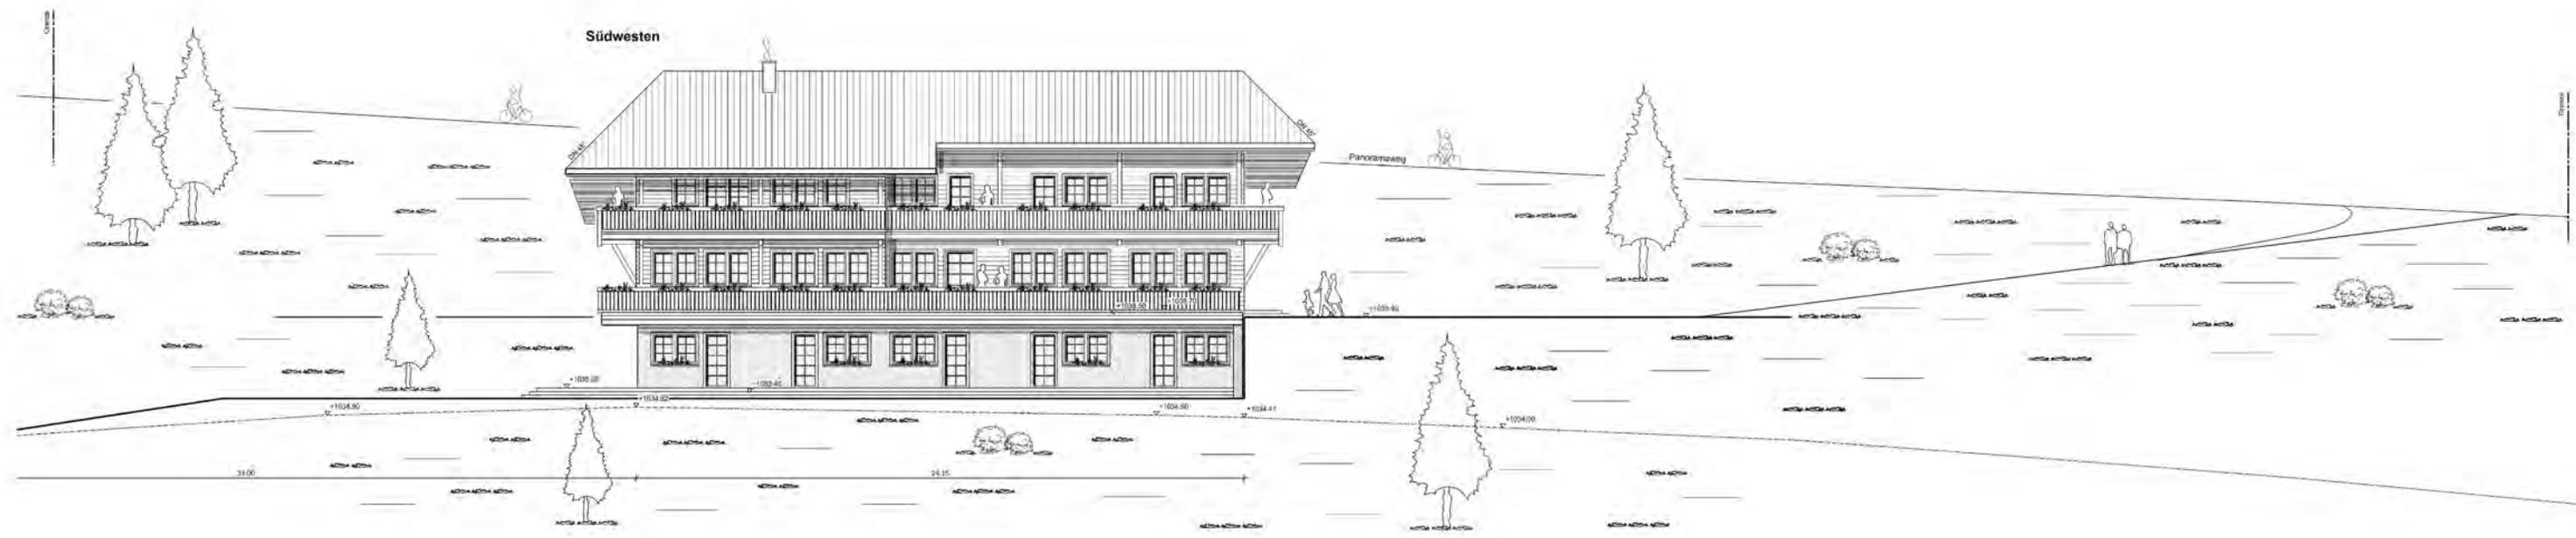

Südwesten

Panoramaweg

Nordosten



Bauantrag

Ansichten M 1:100
Nordosten und Südwesten

Bauvorhaben:

Neubau einer Gaststätte mit Fremdenzimmern und einer Betriebsleiterwohnung
Flurst. Nr. 1909, 79672 Bernau i. Schw.

Bauherr:

Panoramahütte Bernau KG
vert. durch Hr. Matthias Köpfer
Röggenbacher Landstraße 2,
79672 Bernau i. Schw.

Datum: 05.01.2018

Matthias Köpfer:

Architekt:


Dipl.-Ing. (FH) Stephan Vater:

ArchitekturWerkstatt
HOCHRHEIN
GMBH

Eisenbahnstraße 3, 79761 Weiskau
Telefon: +49 7751 70 260

www.aw-hochrhein.de

Schnitt A-A

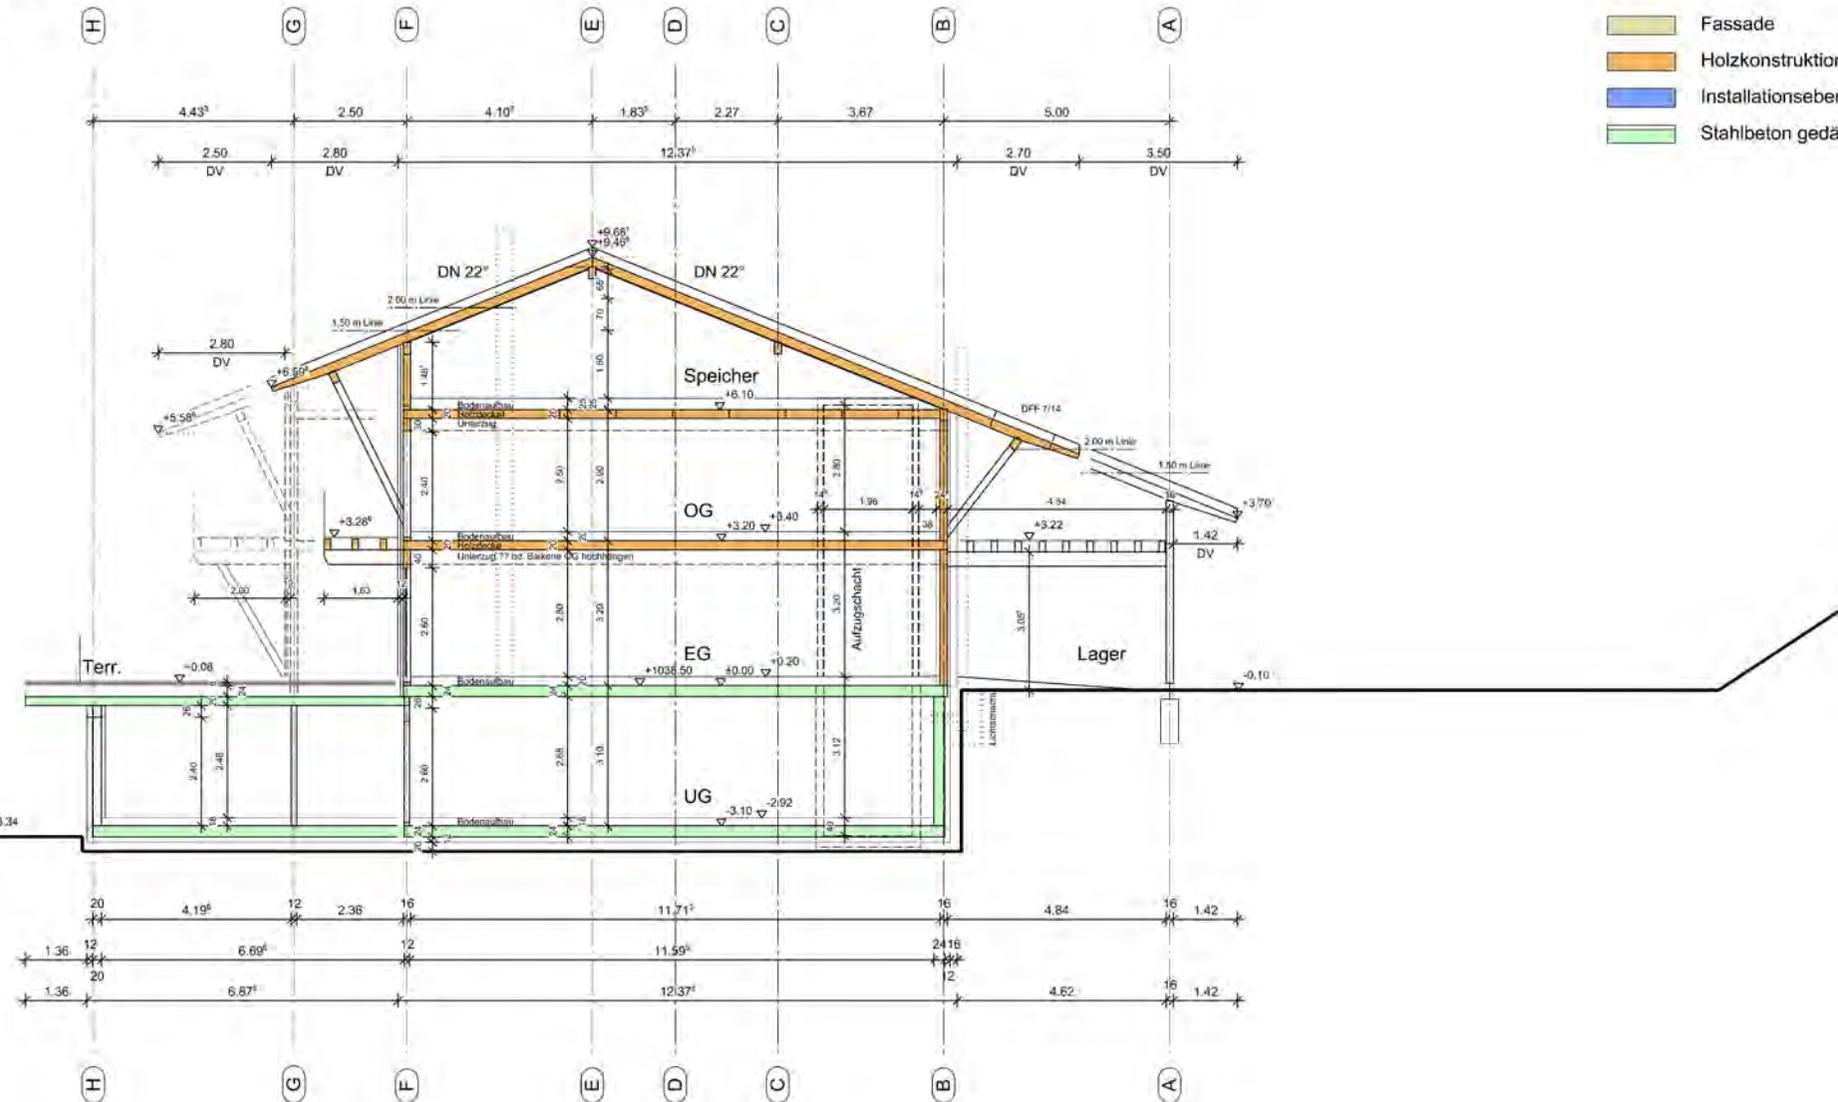

Legende:

- Fassade
- Holzkonstruktion
- Installationsebene
- Stahlbeton gedämmt

Bauantrag

Schnitt A-A

M 1:100

Bauvorhaben:

Neubau einer Gaststätte mit Fremdenzimmern und einer Betriebsleiterwohnung
Flurst. Nr.: 1909, 79872 Bernau i. Schw.

Bauherr:

Panoramahütte Bernau KG
vertr. durch Hr. Matthias Köpfer
Riggenbacher Landstraße 2
79872 Bernau i. Schw.

Datum: 09.01.2018

Matthias Köpfer: _____

Architekt:


Dipl.-Ing. (FH) Stephan Vatter: _____

ArchitekturWerkstatt
HOCHRHEIN
GMBH

Eisenbahnstraße 3, 79761 Waldshut
Telefon: +49 7751 70 260

www.aw-hochrhein.de

Untergeschoss

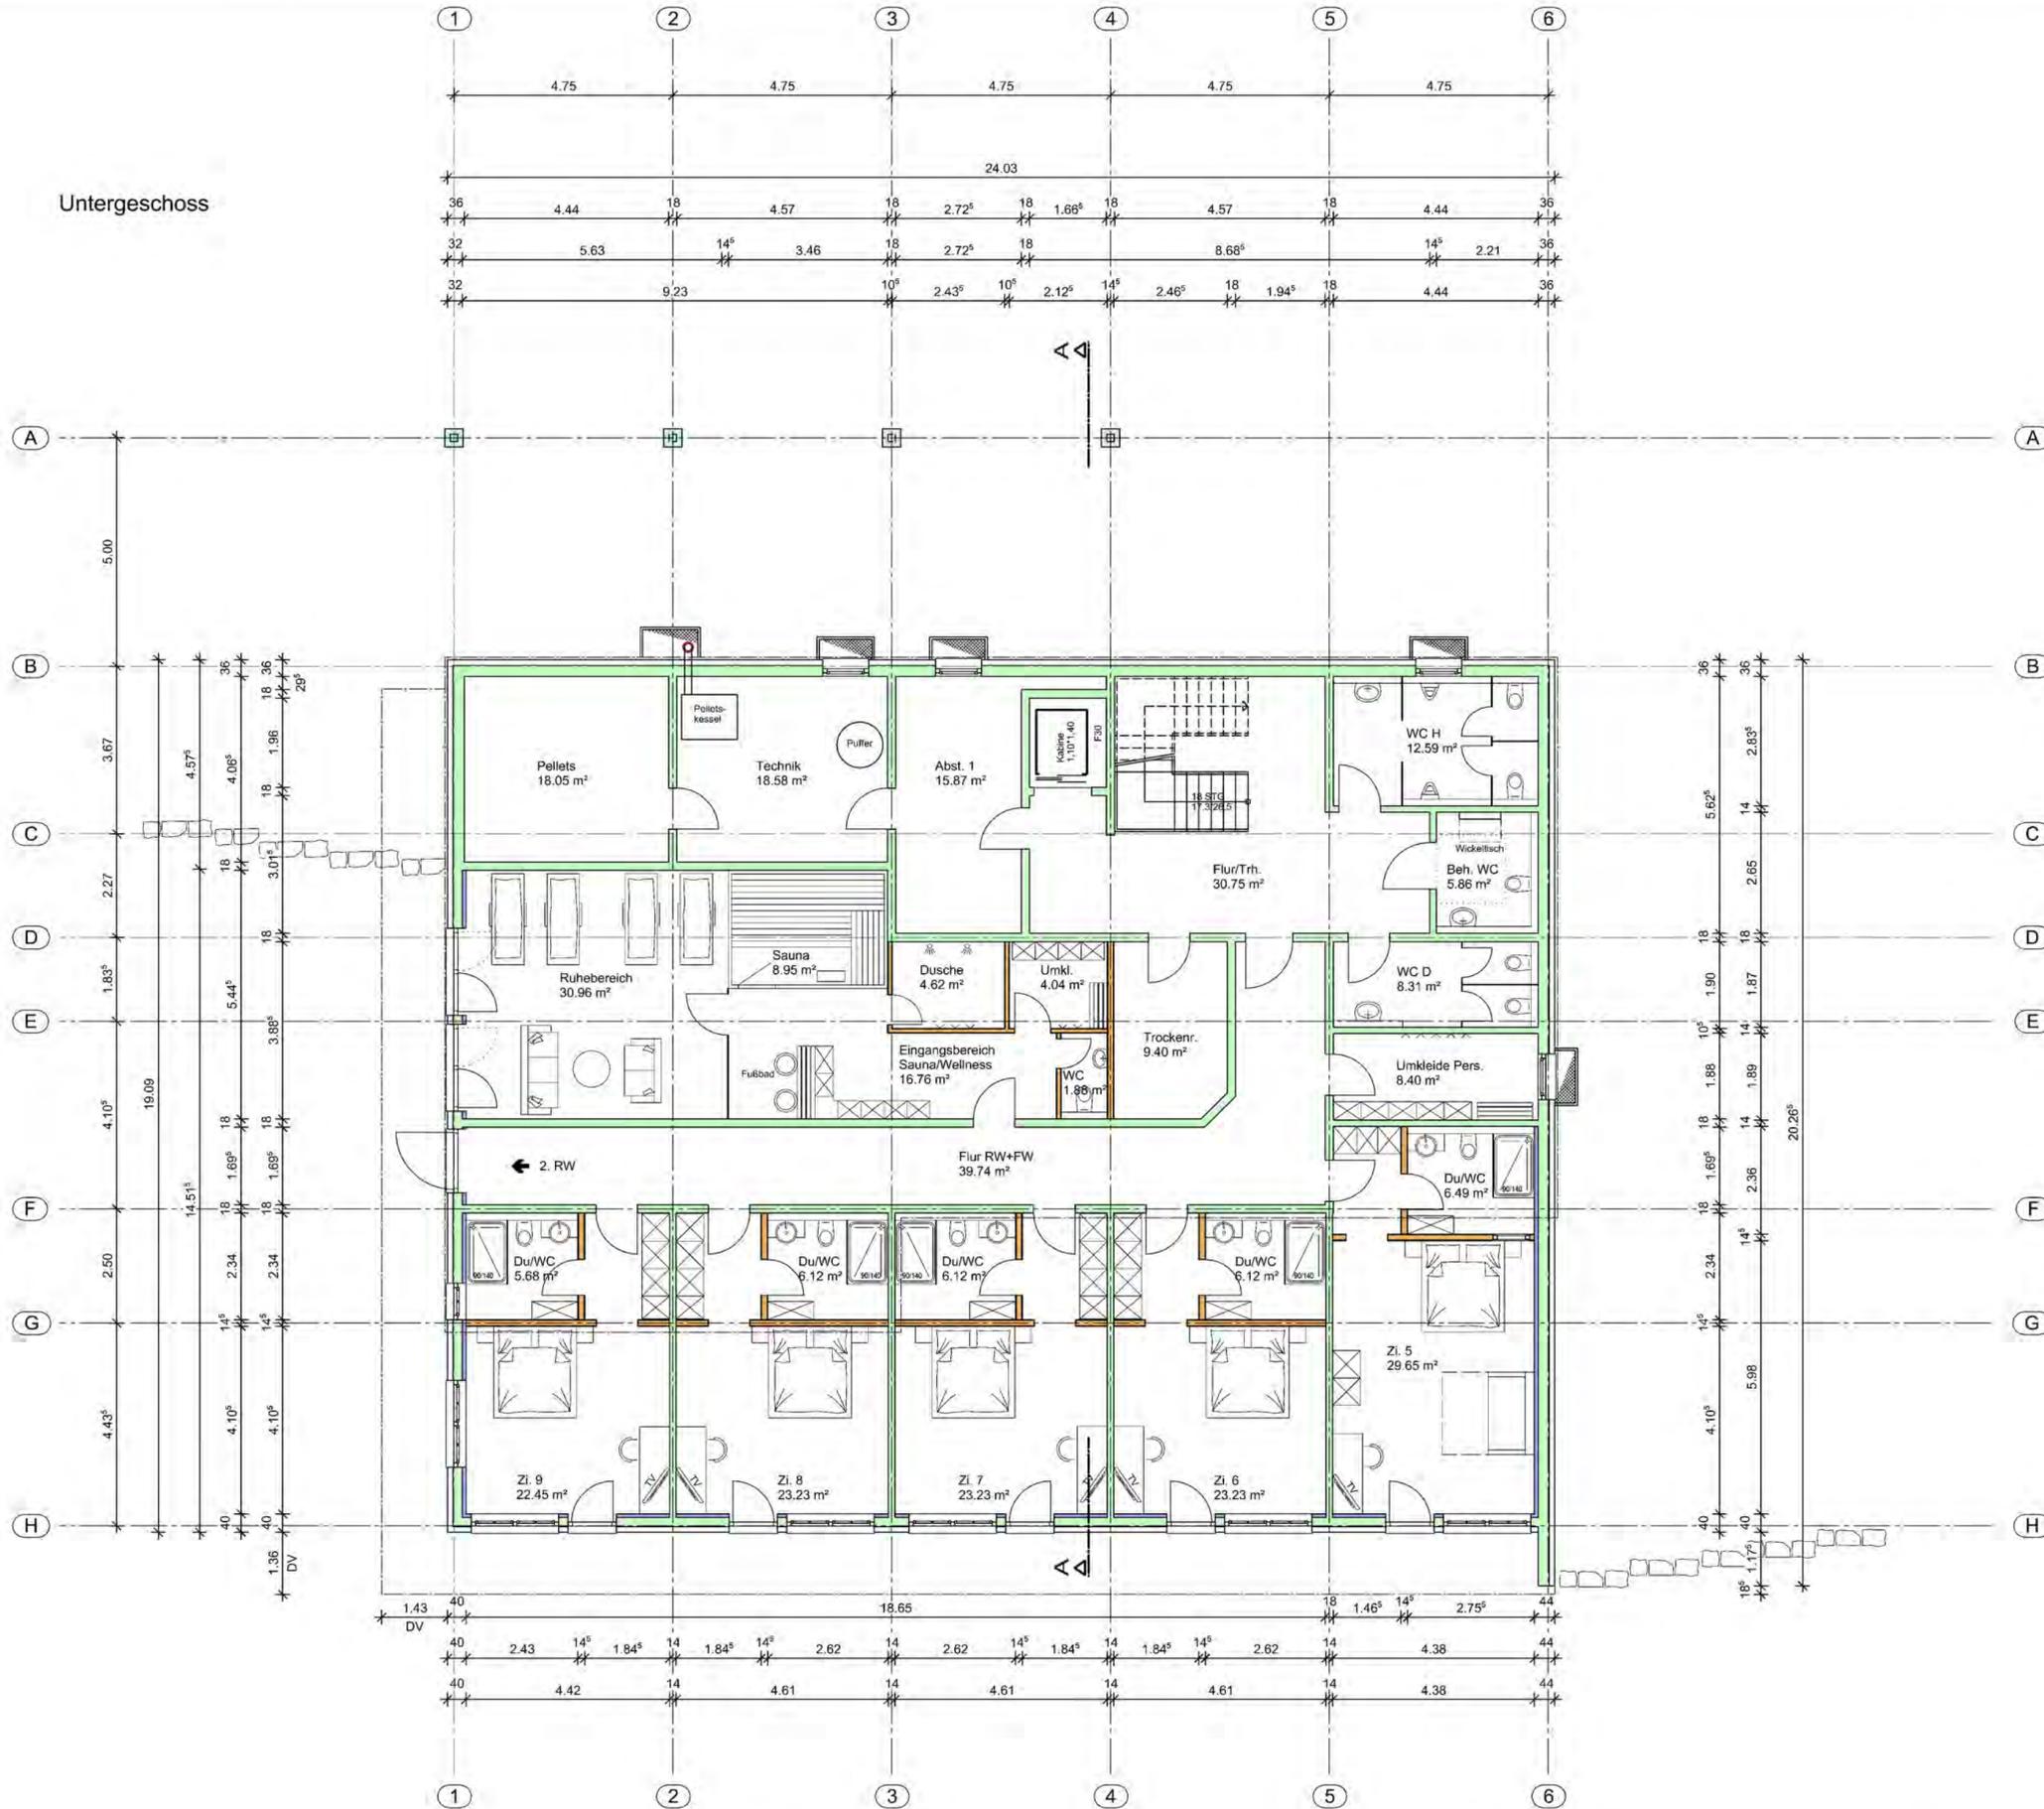

Legende:

- Fassade
- Holzkonstruktion
- Installationsebene
- Stahlbeton gedämmt

Bauantrag

Untergeschoss M 1:100

Bauvorhaben:

Neubau einer Gaststätte mit Fremdenzimmern und einer Betriebsleiterwohnung
Flurst. Nr.: 1909, 79872 Bernau i. Schw.

Bauherr:

Panoramahütte Bernau KG
vertr. durch Hr. Matthias Köpfer
Riggenbacher Landstraße 2
79872 Bernau i. Schw.

Datum: 09.01.2018

Matthias Köpfer: _____

Architekt:


Dipl.-Ing. (FH) Stephan Vatter: _____

ArchitekturWerkstatt
HOCHRHEIN
GMBH

Eisenbahnstraße 3, 79761 Waldshut
Telefon: +49 7751 70 260

www.aw-hochrhein.de

Erdgeschoss

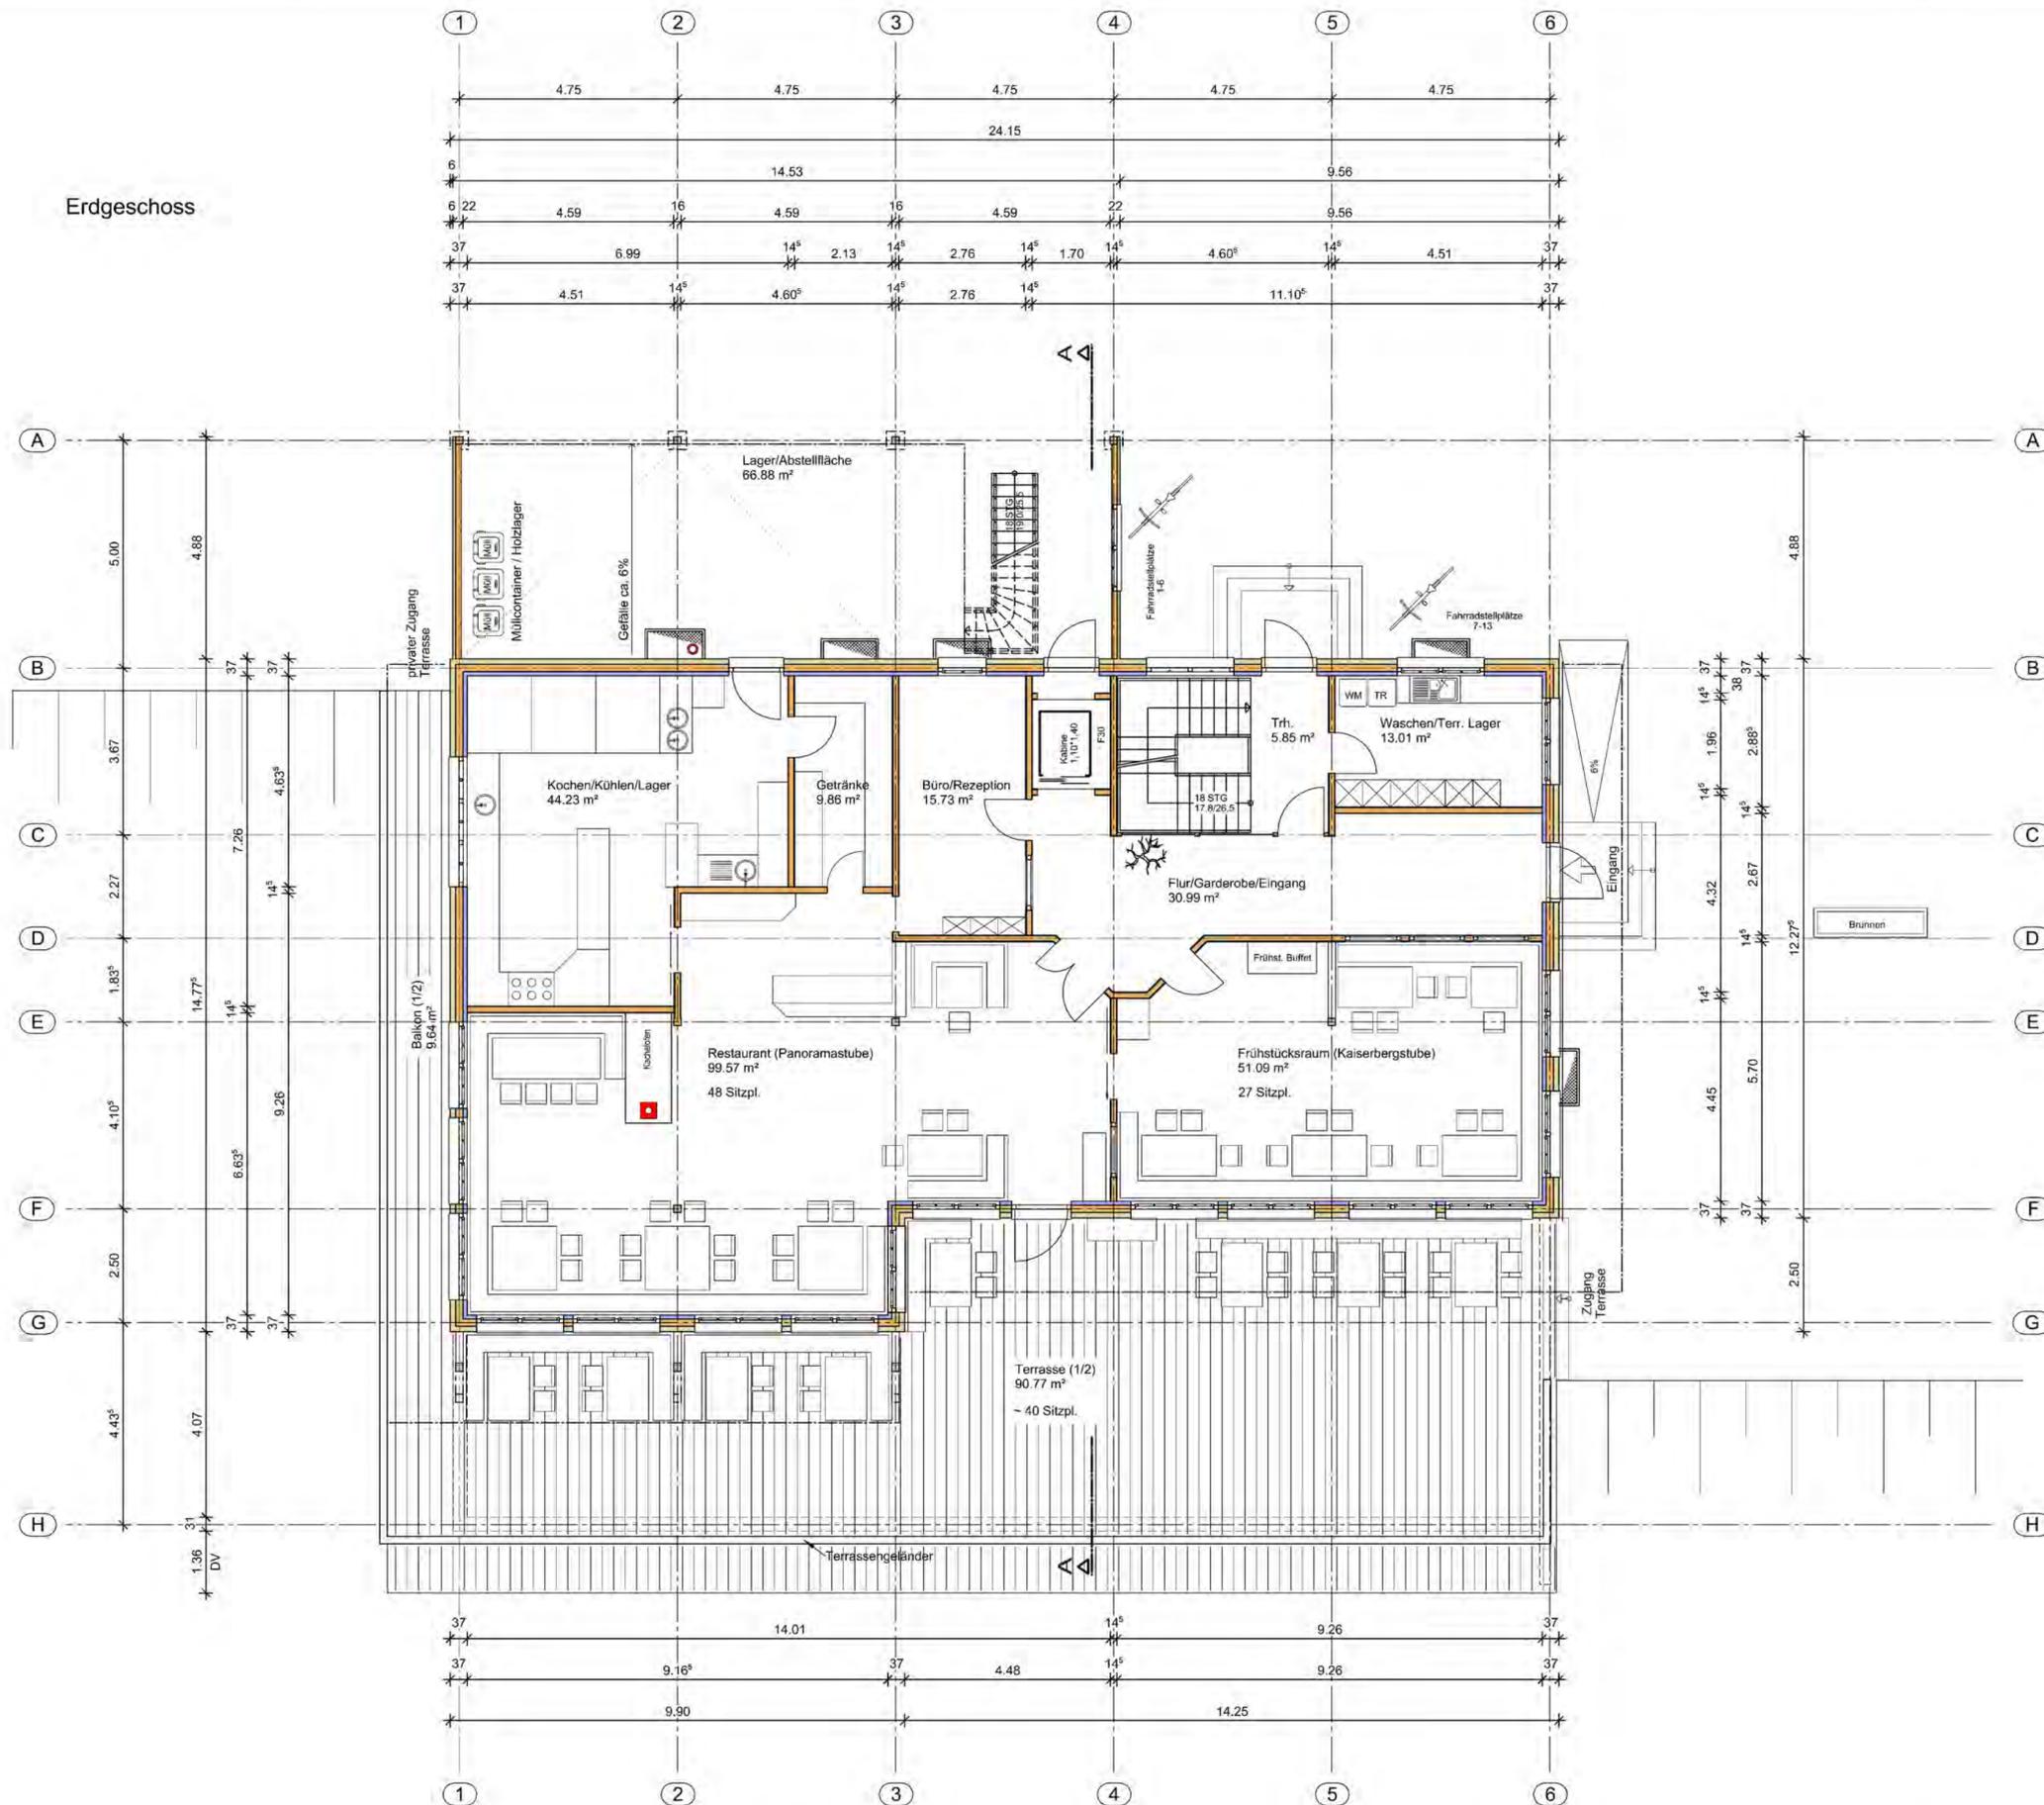

Legende:

- Fassade
- Holzkonstruktion
- Installationsebene
- Stahlbeton gedämmt

Bauantrag

Erdgeschoss

M 1:100

Bauvorhaben:

Neubau einer Gaststätte mit Fremdenzimmern und einer Betriebsleiterwohnung
Flurst. Nr.: 1909, 79872 Bernau i. Schw.

Bauherr:

Panoramahütte Bernau KG
vertr. durch Hr. Matthias Köpfer
Riggenbacher Landstraße 2
79872 Bernau i. Schw.

Datum: 09.01.2018

Matthias Köpfer: _____

Architekt:

Dipl.-Ing. (FH) Stephan Vatter: _____


ArchitekturWerkstatt
HOCHRHEIN
GMBH

Eisenbahnstraße 3, 79761 Waldshut

Telefon: +49 7751 70 260

www.aw-hochrhein.de

Obergeschoss

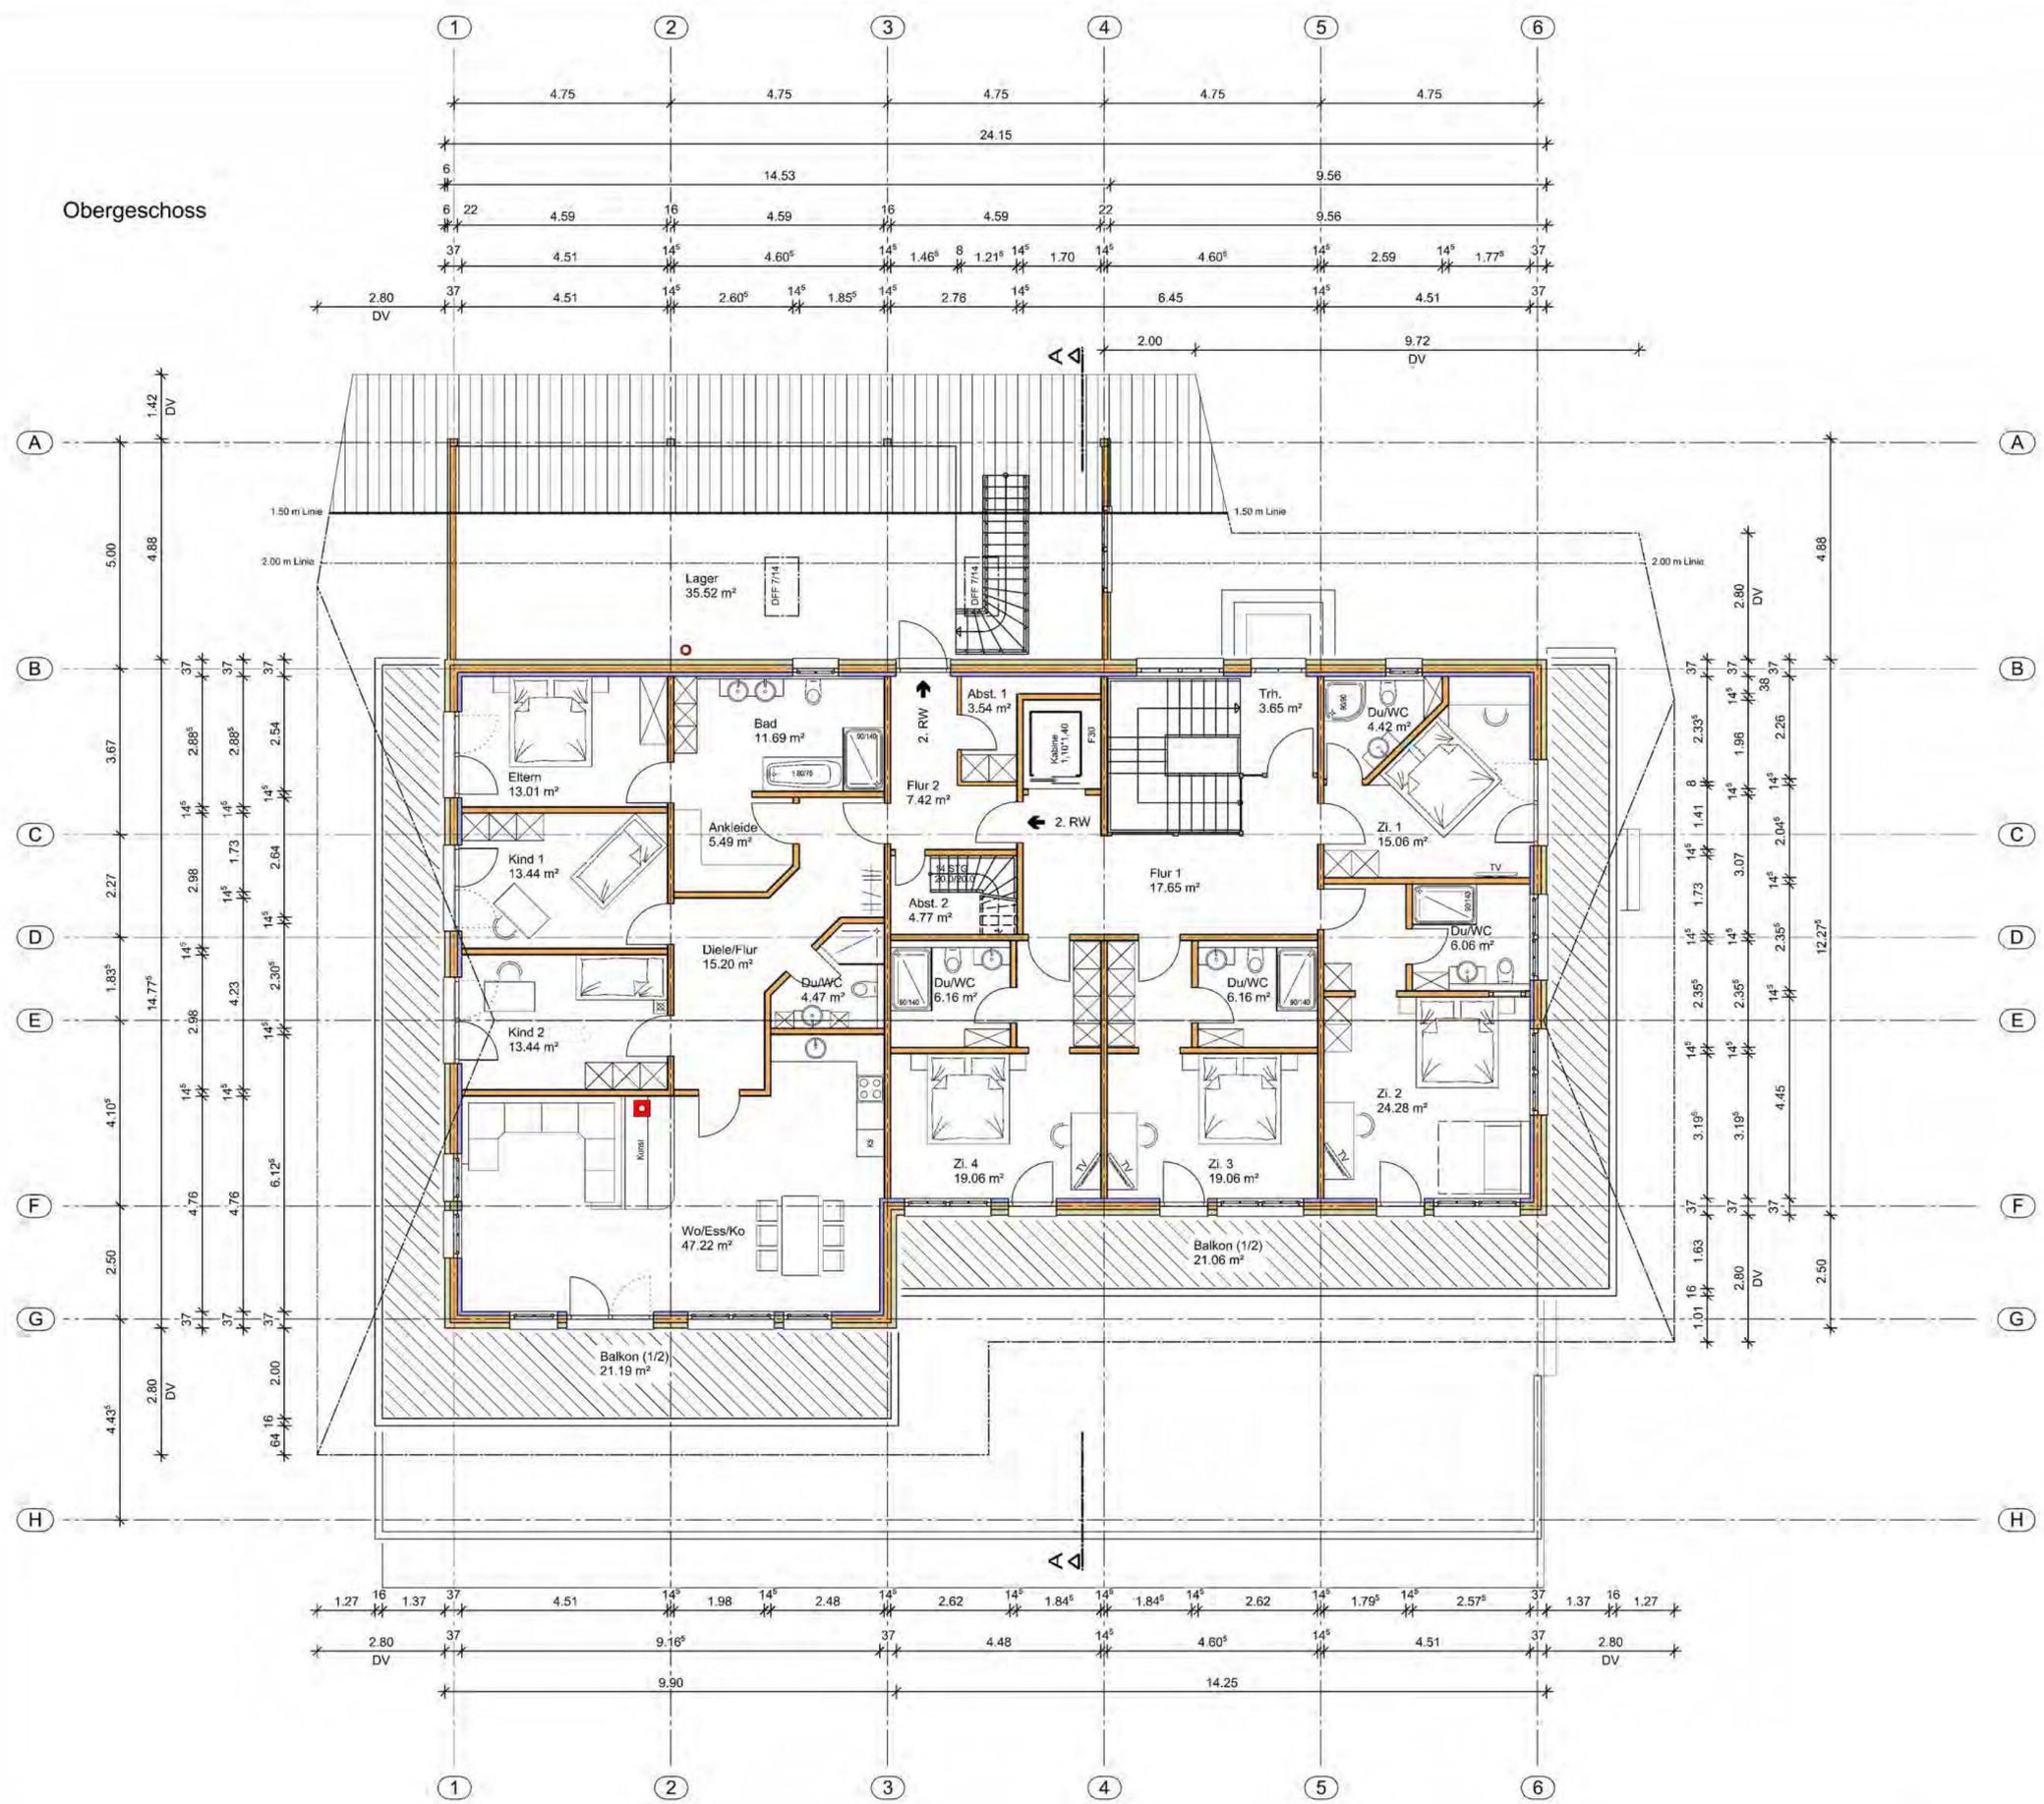

- Legende:**
- Fassade
 - Holzkonstruktion
 - Installationsebene
 - Stahlbeton gedämmt

Bauantrag

Obergeschoss M 1:100

Bauvorhaben:

Neubau einer Gaststätte mit Fremdenzimmern und einer Betriebsleiterwohnung
 Flurst. Nr.: 1909, 79872 Bernau i. Schw.

Bauherr:

Panoramahütte Bernau KG
 vertr. durch Hr. Matthias Köpfer
 Riggensbacher Landstraße 2
 79872 Bernau i. Schw.

Datum: 09.01.2018

Matthias Köpfer: _____


Architekt: _____

Dipl.-Ing. (FH) Stephan Vatter:

ArchitekturWerkstatt
 HOCHRHEIN
 GMBH

Eisenbahnstraße 3, 79761 Waldshut
 Telefon: +49 7751 70 260

www.aw-hochrhein.de

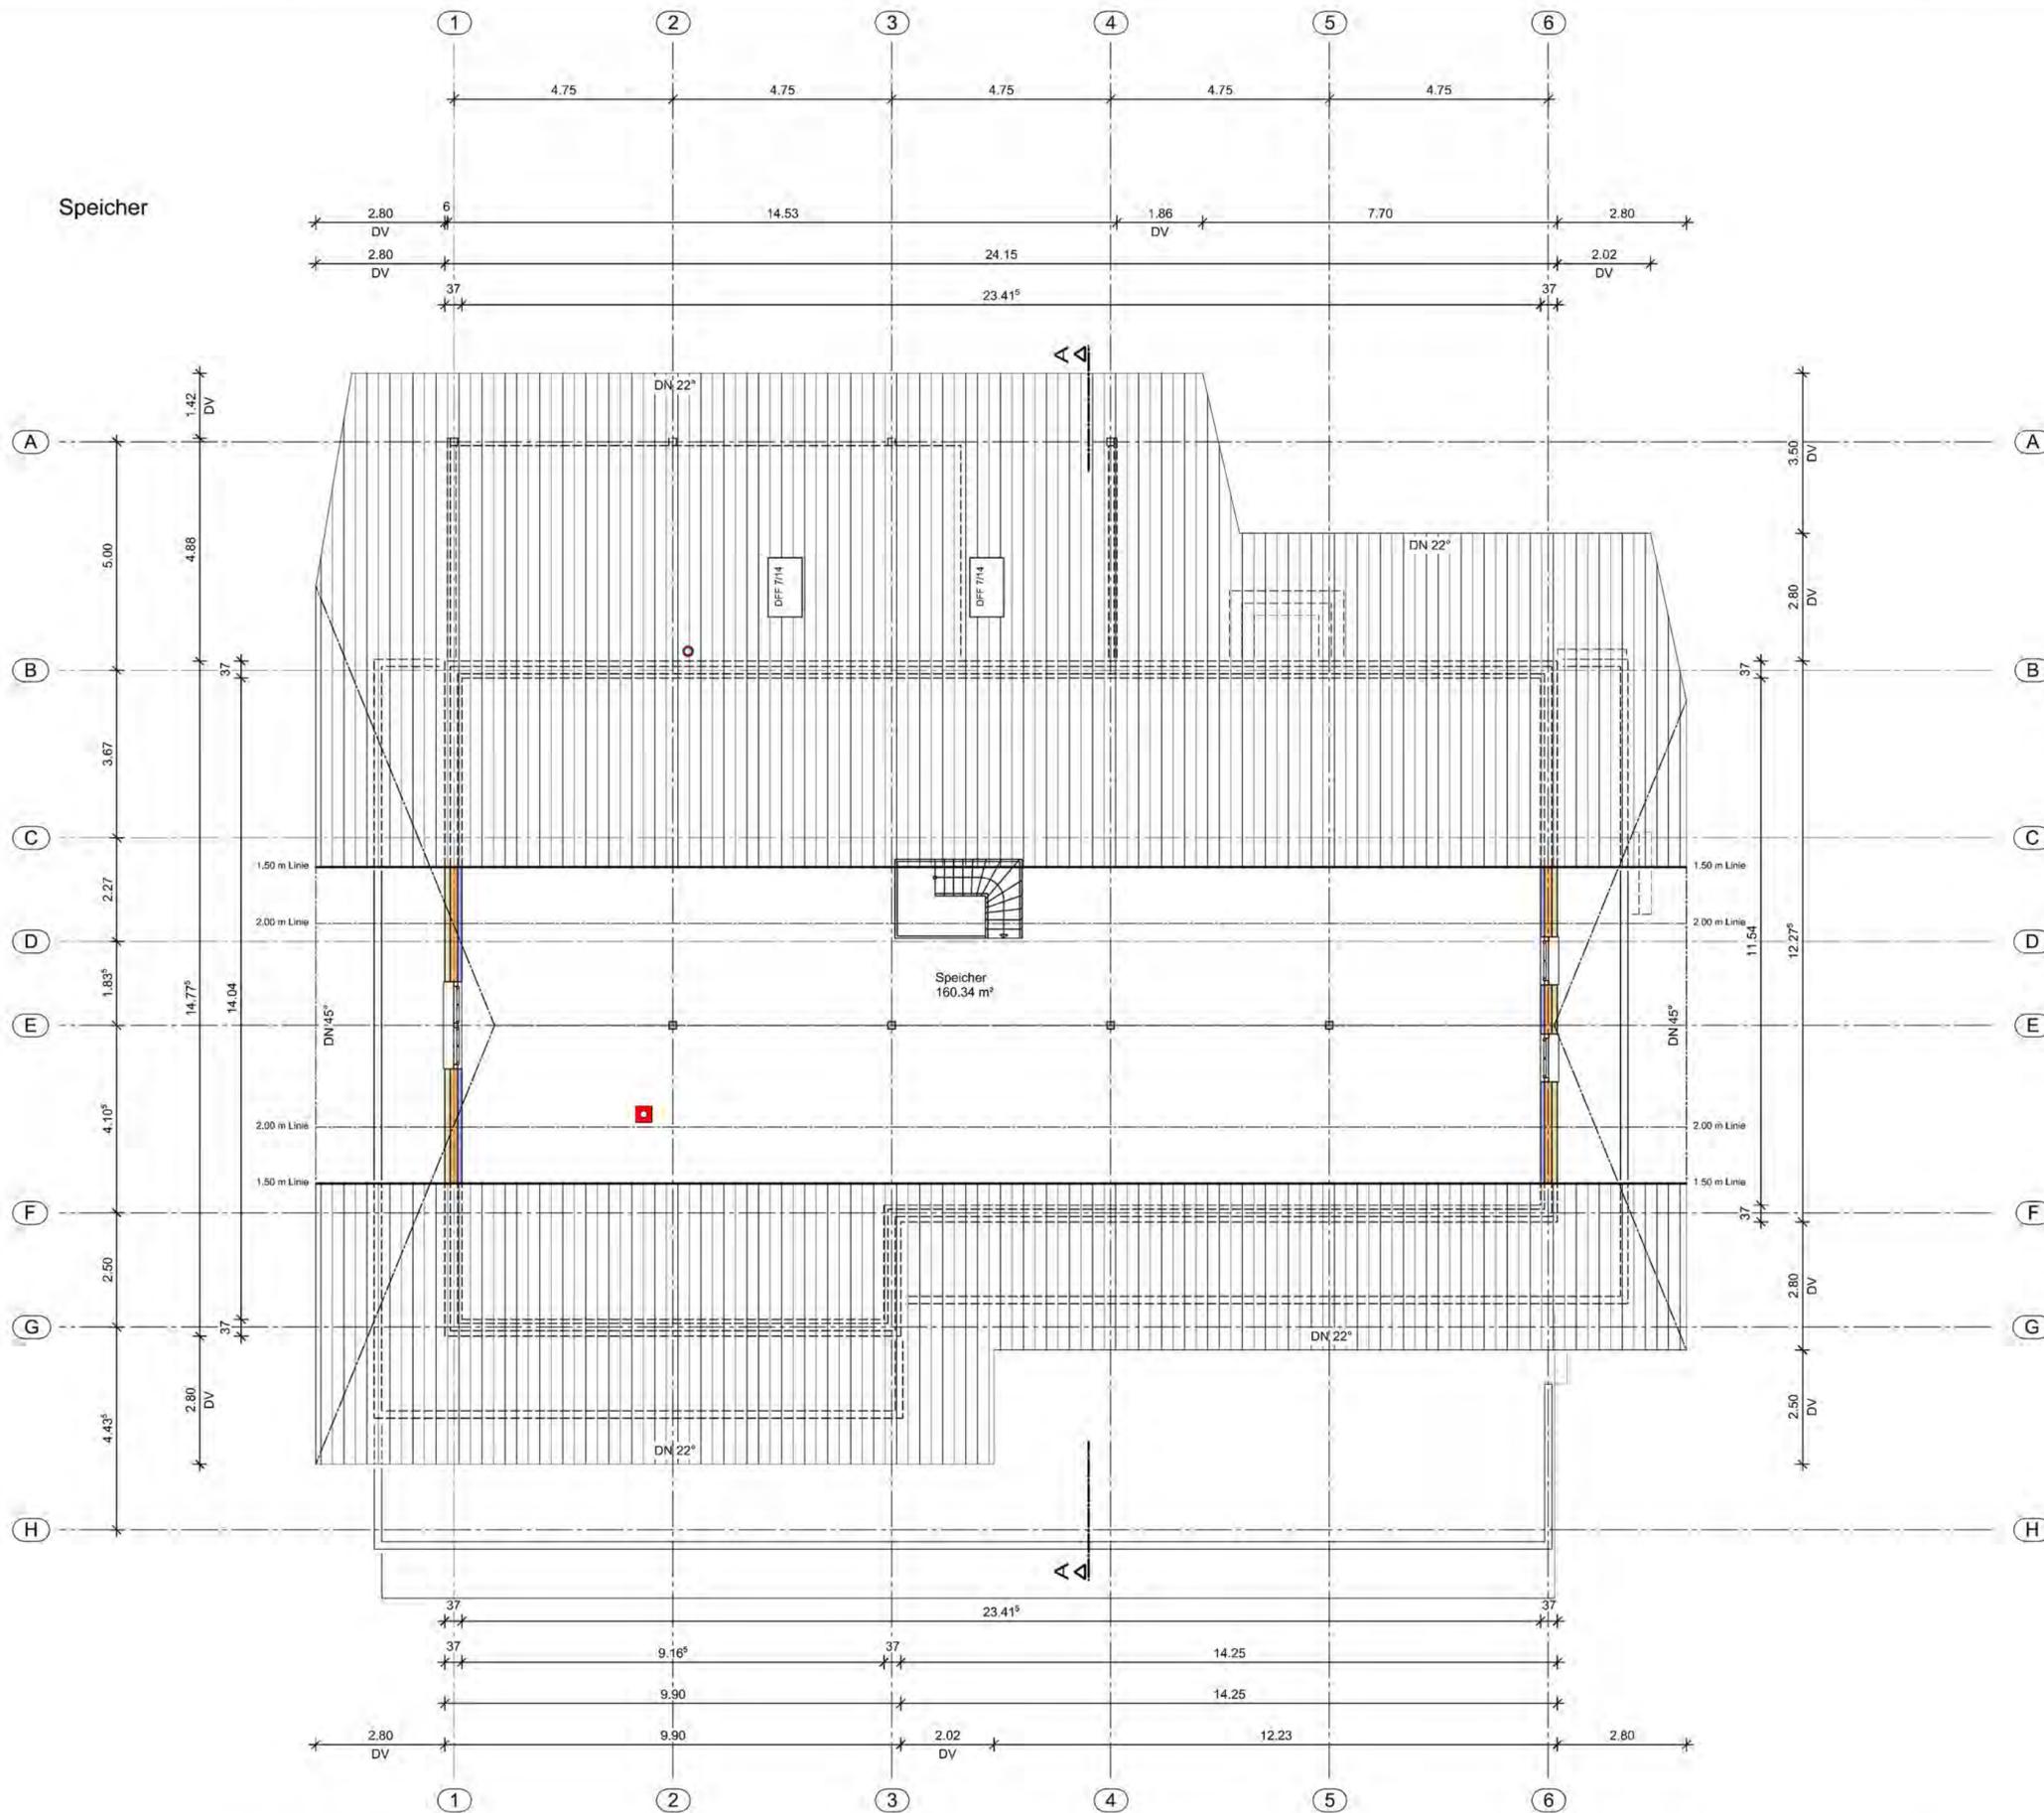

Legende:

- Fassade
- Holzkonstruktion
- Installationsebene
- Stahlbeton gedämmt

Bauantrag

Speicher M 1:100

Bauvorhaben:

Neubau einer Gaststätte mit Fremdenzimmern und einer Betriebsleiterwohnung Flurst. Nr.: 1909, 79872 Bernau i. Schw.

Bauherr:

Panoramahütte Bernau KG
 vertr. durch Hr. Matthias Köpfer
 Riggerbacher Landstraße 2
 79872 Bernau i. Schw.

Datum: 09.01.2018

Matthias Köpfer: _____

Architekt:

Dipl.-Ing. (FH) Stephan Vatter: _____

ArchitekturWerkstatt
 HOCHRHEIN
 GMBH

Eisenbahnstraße 3, 79761 Waldshut
 Telefon: +49 7751 70 260

www.aw-hochrhein.de